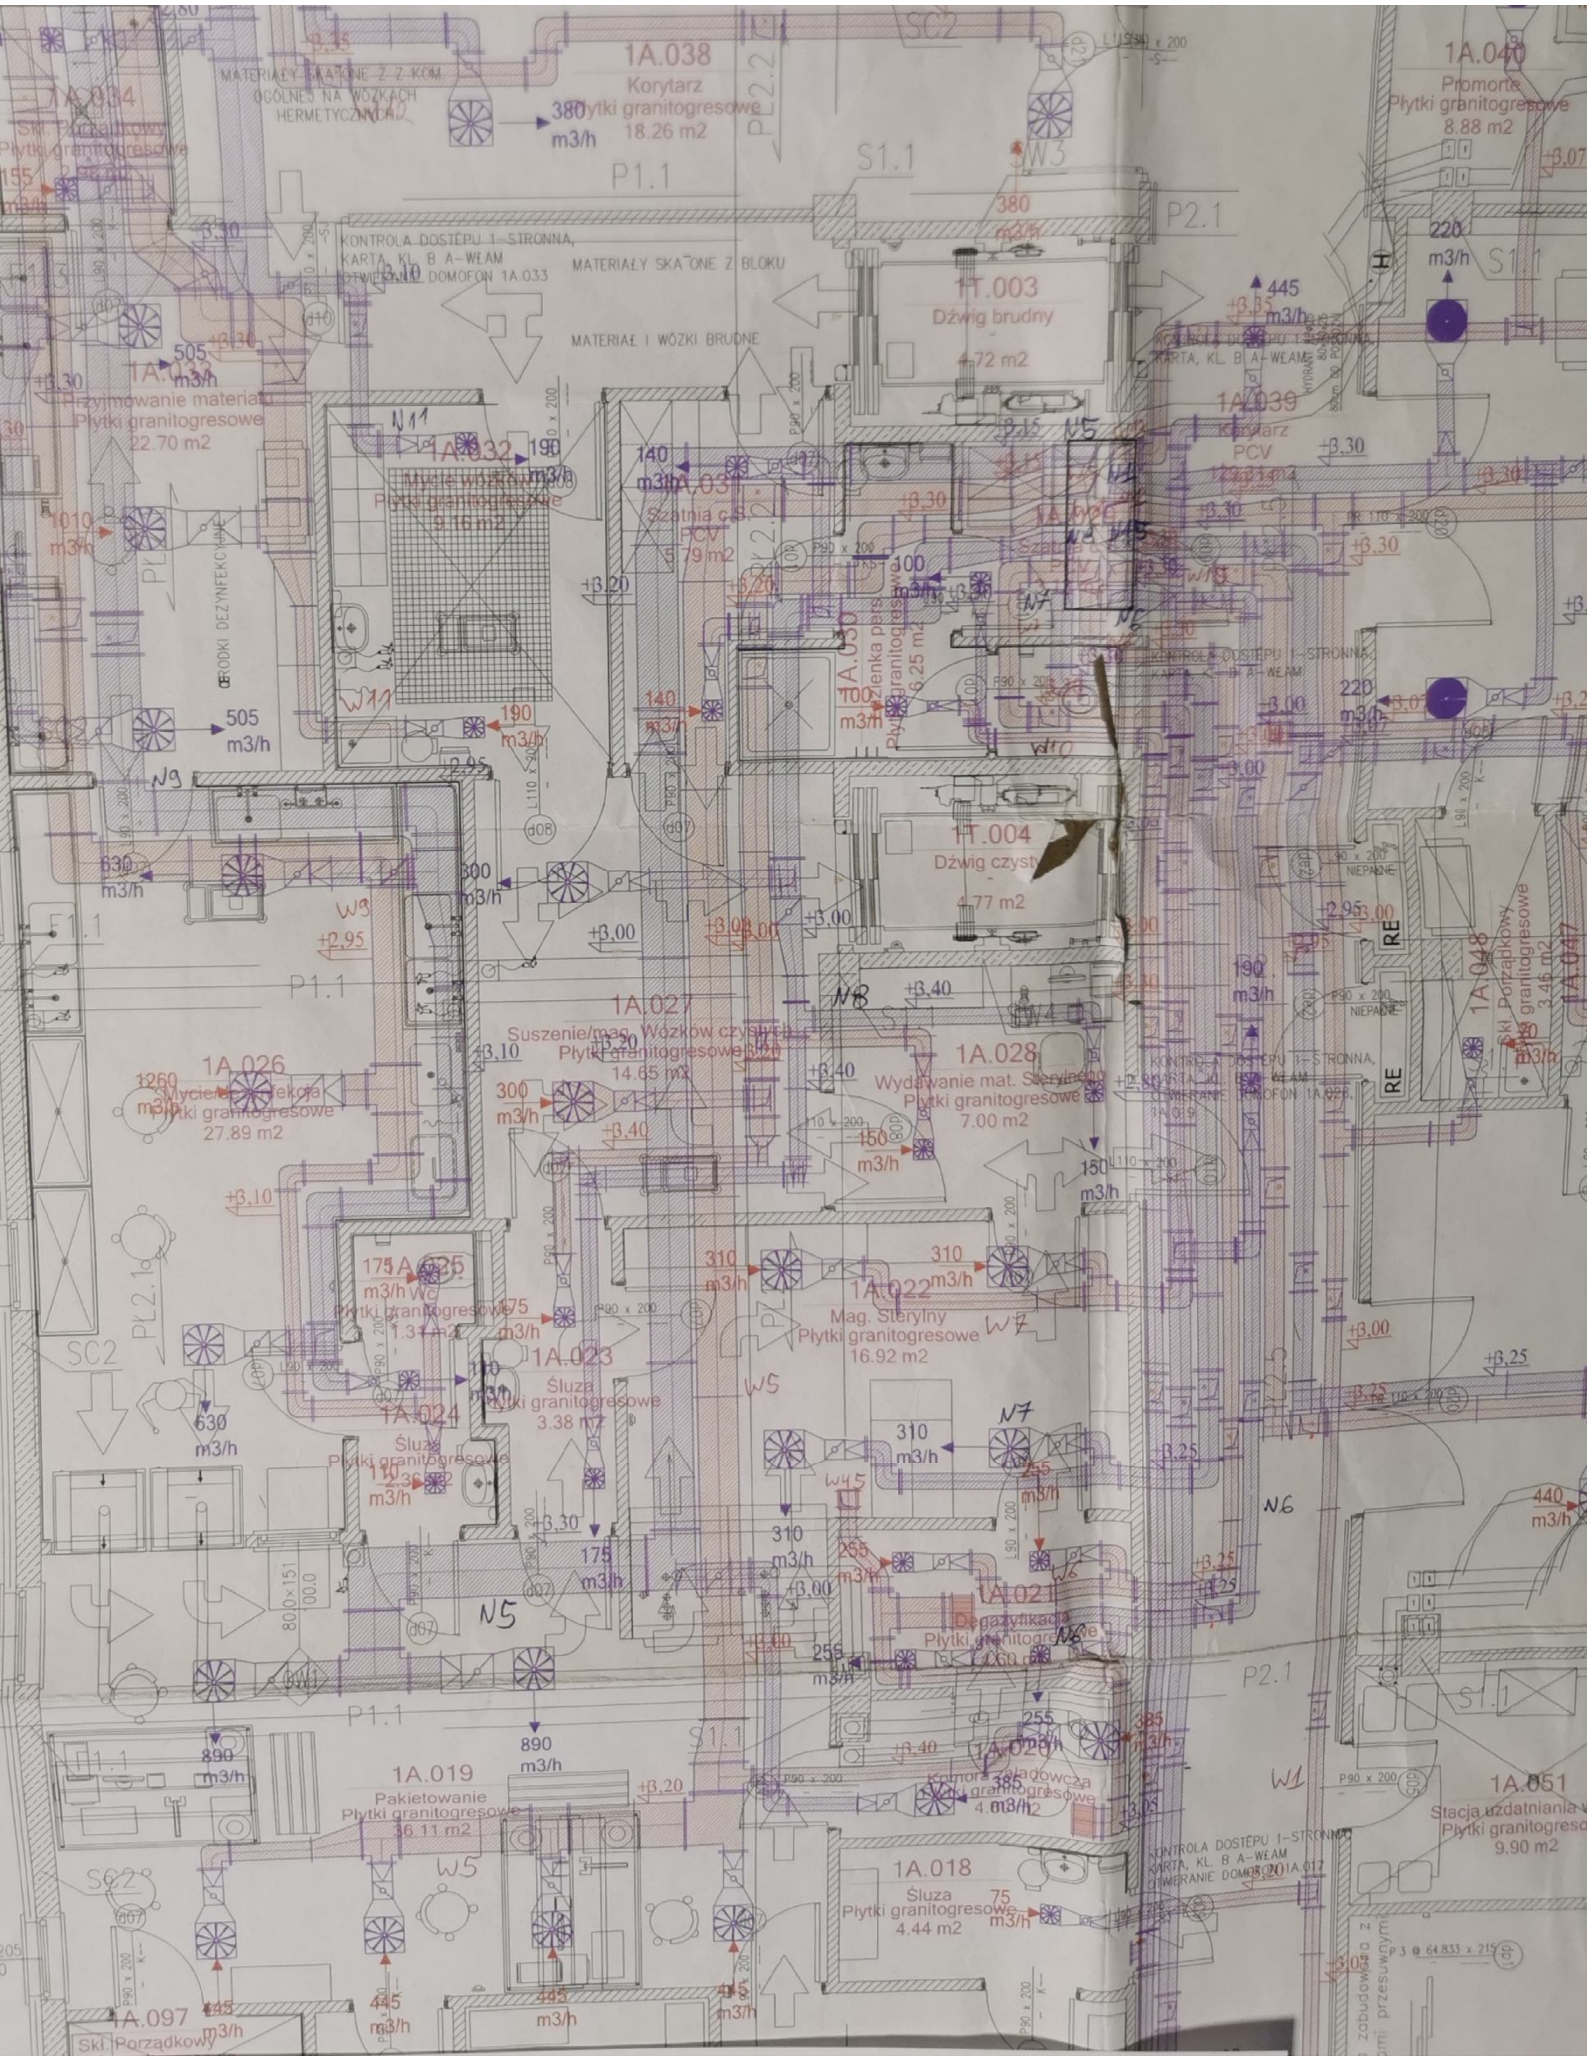

1A.038
Korytarz
Płytki granitogresowe
18.26 m2
380
m3/h
P1.1
S1.1
P2.1
1A.040
Promorte
Płytki granitogresowe
8.88 m2
220
m3/h
1A.034
Skł. Porządkowy
Płytki granitogresowe
MATERIAŁY SKAŻONE Z Z KOM.
OGÓLNEJ NA WÓZKACH
HERMETYCZNYCH
KONTROLA DOSTĘPU 1-STRONNA,
KARTA, KL. B A-WŁAM
OTWIERANIE DOMOFON 1A.033
MATERIAŁY SKAŻONE Z BLOKU
MATERIAŁ I WÓZKI BRUDNE
1T.003
Dźwig brudny
4.72 m2
445
m3/h
1A.039
Korytarz
PCV
1A.033
Przyjmowanie materiału
Płytki granitogresowe
22.70 m2
505
m3/h
1010
m3/h
ŚRODKI DEZYNFEKCYJNE
1A.032
Mycie wózków
Płytki granitogresowe
9.16 m2
190
m3/h
140
m3/h
1A.031
Szatnia c.B.
PCV
5.79 m2
1A.030
Łazienka pers.
Płytki granitogresowe
6.25 m2
100
m3/h
1T.004
Dźwig czysty
4.77 m2
630
m3/h
300
m3/h
P1.1
1A.027
Suszenie/mag. Wózków czystych
Płytki granitogresowe
14.65 m2
1A.028
Wydawanie mat. Sterylnego
Płytki granitogresowe
7.00 m2
150
m3/h
1A.026
Mycie/dezynfekcja
Płytki granitogresowe
27.89 m2
1260
m3/h
1A.048
Skł. Porządkowy
Płytki granitogresowe
3.46 m2
1A.047
NIEPALNE
RE
1A.025
Wc
Płytki granitogresowe
1.31 m2
175
m3/h
1A.022
Mag. Sterylny
Płytki granitogresowe
16.92 m2
310
m3/h
1A.023
Śluza
Płytki granitogresowe
3.38 m2
1A.024
Śluza
Płytki granitogresowe
2.36 m2
110
m3/h
SC2
1A.021
Degazyfikacja
Płytki granitogresowe
255
m3/h
440
m3/h
890
m3/h
1A.019
Pakietowanie
Płytki granitogresowe
36.11 m2
1A.020
Komora załadowcza
Płytki granitogresowe
385
m3/h
1A.018
Śluza
Płytki granitogresowe
4.44 m2
75
m3/h
1A.051
Stacja uzdatniania
Płytki granitogresowe
9.90 m2
445
m3/h
1A.097
Skł. Porządkowy
N5
N6
N7
N8
N9
N11
W1
W5
W7
W9
W11