


CENTRALNA STERYLIZATORNIA

WYMIAT. STERYLNYCH

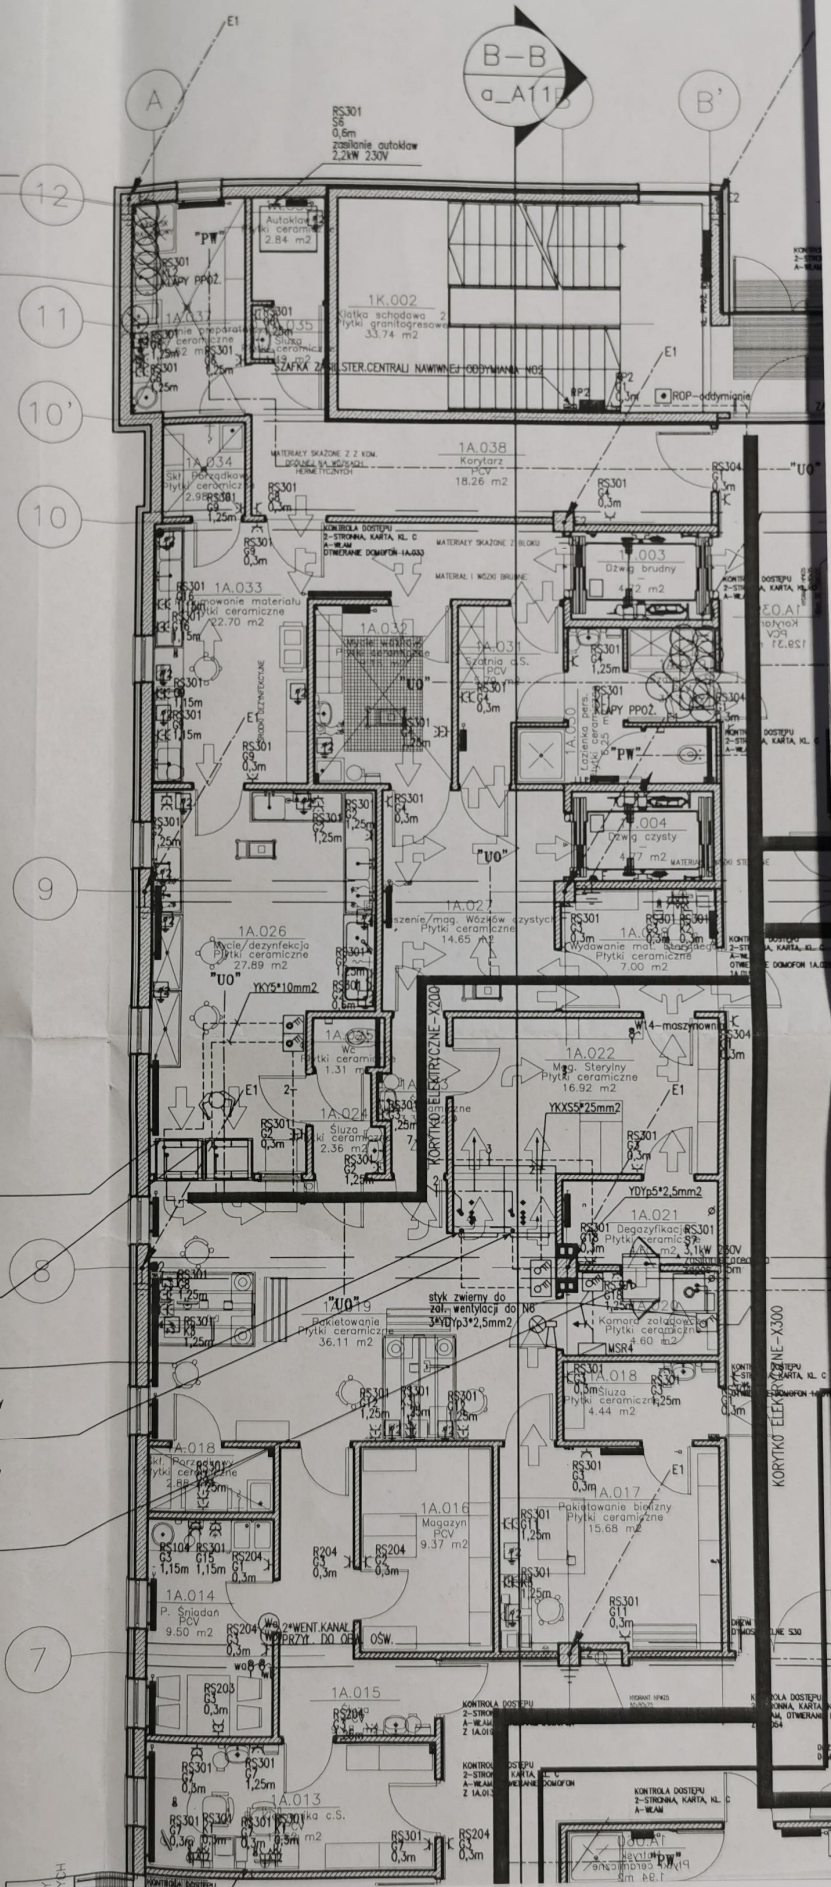

B-B
a_A110

A-A
a_A10

RS301 S1
zasilanie myjki
16kW 400V
zapas 1,5m-zasil. z dołu

RS301 S2
zasilanie myjki
16kW 400V
zapas 1,5m-zasil. z dołu

RS301 S3
zasilanie sterylizatora
47kW 400V
na poziomie 2,1m zapas 1,5m-zasil. z góry

RS301 S4
zasilanie sterylizatora
47kW 400V
na poziomie 2,1m zapas 1,5m-zasil. z góry

RS301 S5
zasilanie sterylizatora
6,3kW 400V
zasilanie z posadzki zapas 1,5m