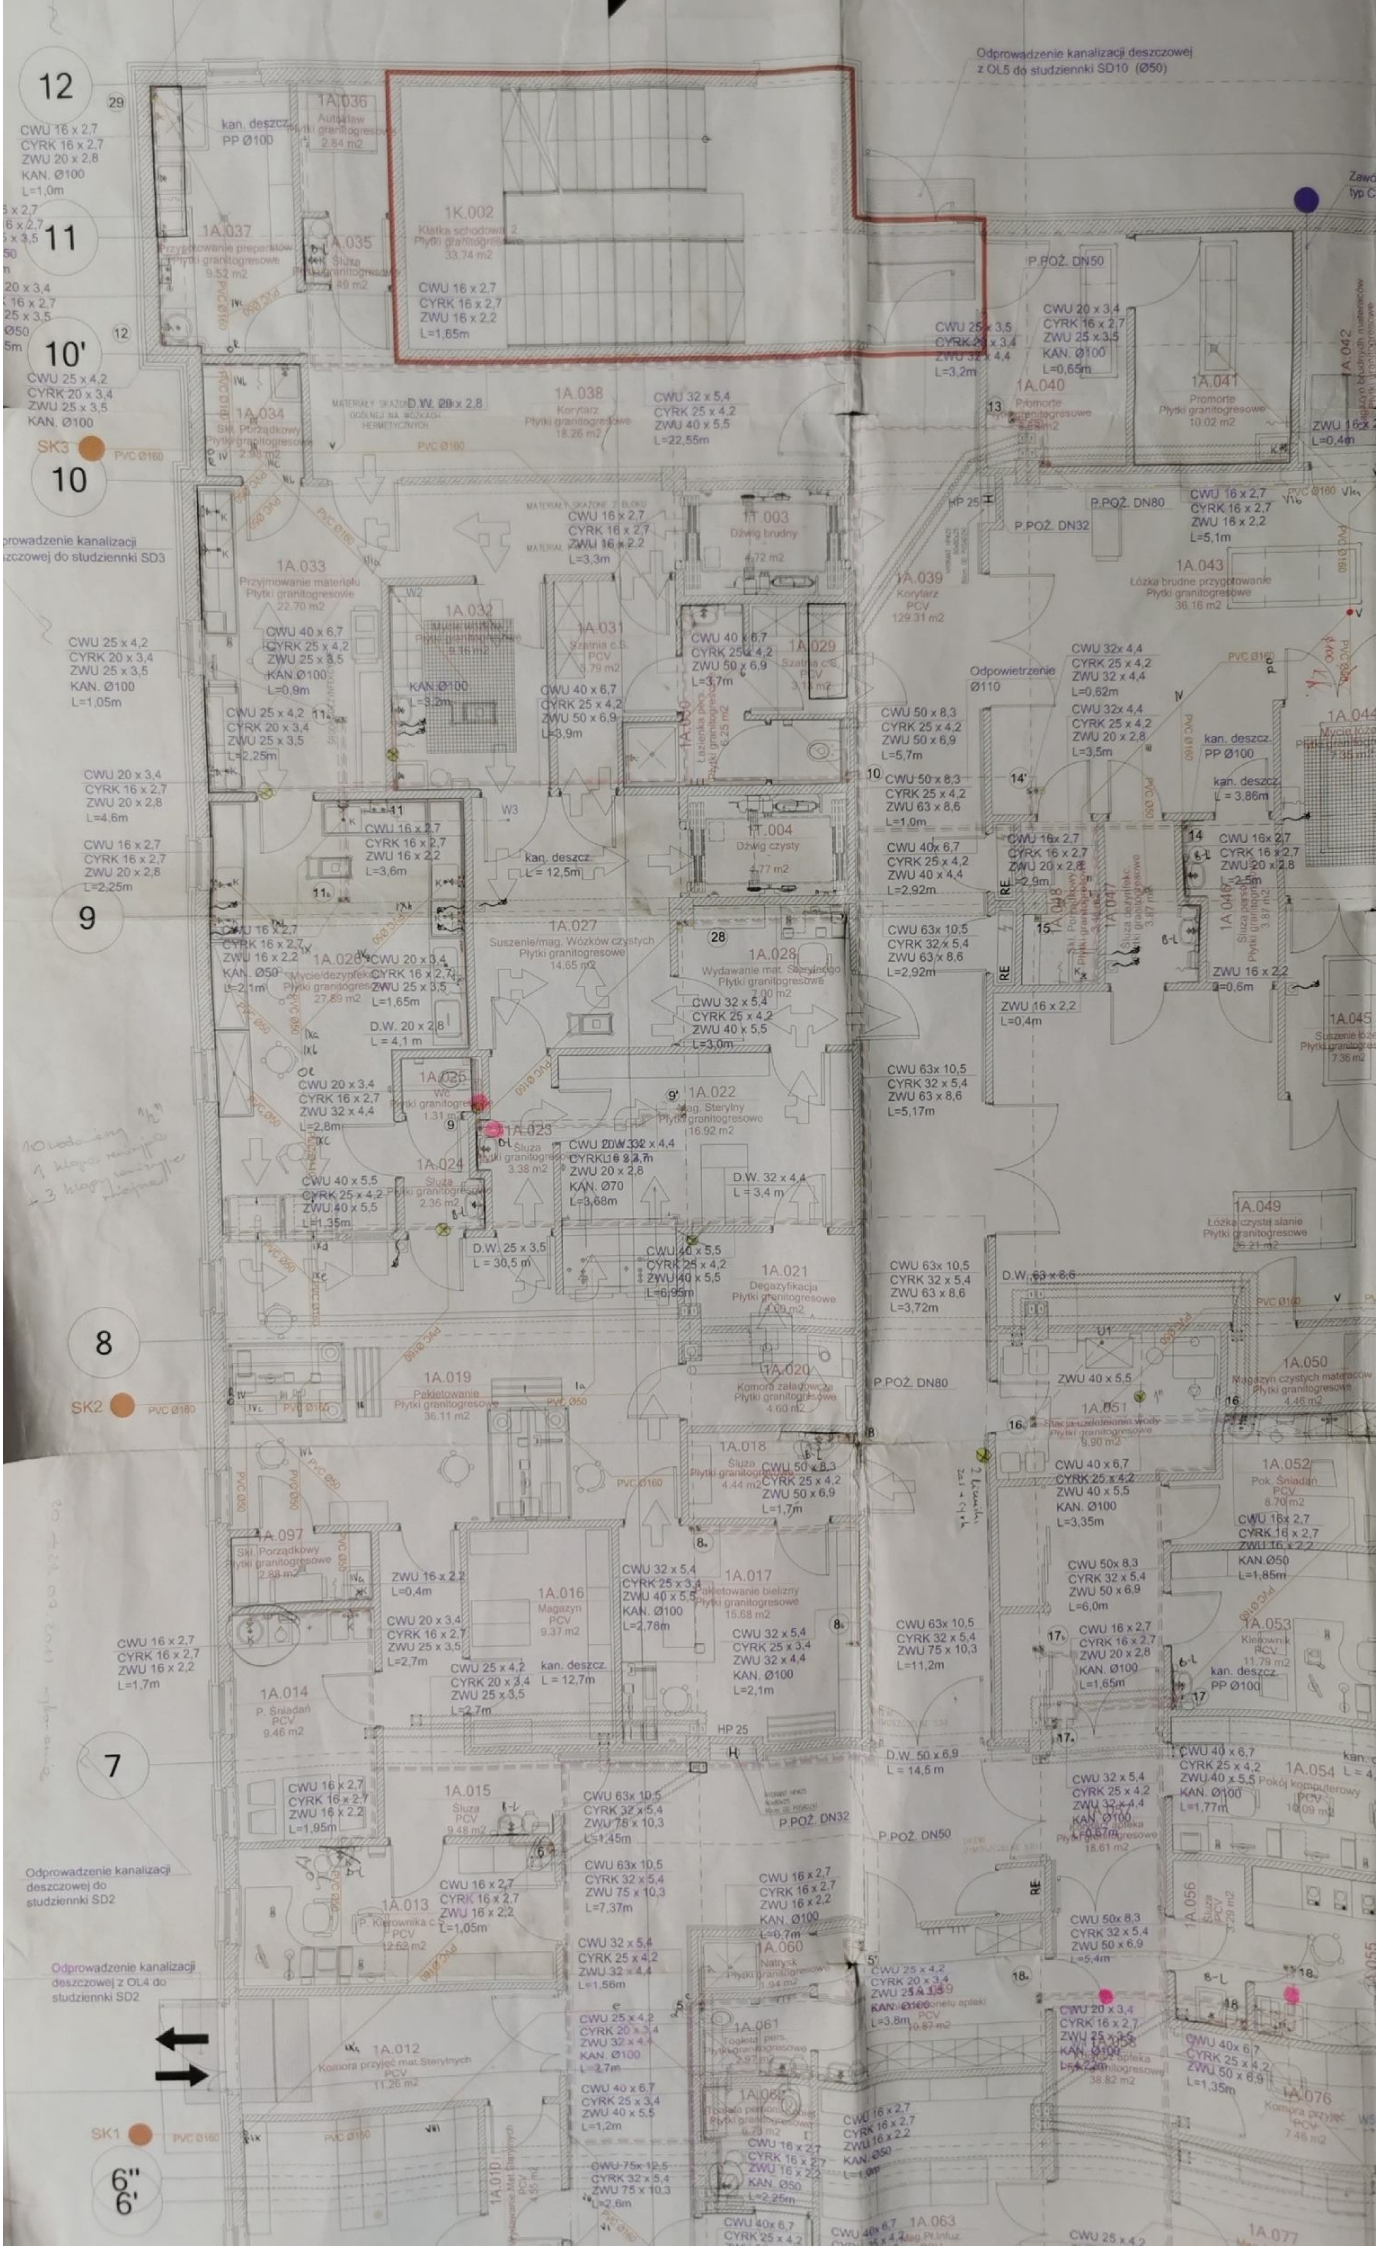
Odprowadzenie kanalizacji deszczowej z OL5 do studziennki SD10 (Ø50)
1A.036 Autoklew
1A.037 Przygotowanie preparatów
1A.035 Śluza
1K.002 Klatka schodowa
CWU 16 x 2,7 CYRK 16 x 2,7 ZWU 20 x 2,8 KAN. Ø100 L=1,0m
CWU 16 x 2,7 CYRK 16 x 2,7 ZWU 16 x 2,2 L=1,65m
CWU 25 x 4,2 CYRK 20 x 3,4 ZWU 25 x 3,5 KAN. Ø100
1A.034 Śluz. Porządkowy
1A.038 Korytarz
CWU 32 x 5,4 CYRK 25 x 4,2 ZWU 40 x 5,5 L=22,55m
CWU 25 x 3,5 CYRK 25 x 3,4 ZWU 32 x 4,4 L=3,2m
CWU 20 x 3,4 CYRK 16 x 2,7 ZWU 25 x 3,5 KAN. Ø100 L=0,65m
1A.040 Promorte
1A.041 Promorte
1A.042
P.POŻ. DN50
P.POŻ. DN80
P.POŻ. DN32
HP 25
1A.043 Łóżka brudne przygotowanie
1A.039 Korytarz
1T.003 Dźwig brudny
1T.004 Dźwig czysty
1A.033 Przyjmowanie materiału
1A.032 Myjnia ręczna
1A.031 Szatnia c.s.
1A.029 Szatnia c.s.
1A.030 Łazienka pers.
1A.044 Mycie ręczne
1A.045 Suszenie łóżek
1A.046 Śluza personelu
1A.047 Śluza personelu
1A.048 Śluza personelu
1A.049 Łóżka czyste słanie
1A.050 Magazyn czystych materiałów
1A.051 Śluza zanieczyszczonej
1A.052 Pok. Śniadań
1A.053 Kierownik
1A.054 Pokój komputerowy
1A.055 Śluza
1A.056 Śluza
1A.027 Suszenie/mag. Wózków czystych
1A.028 Mycie/dezynfekcja
1A.026 WC
1A.022 Mag. Sterylny
1A.023 Śluza
1A.024 Śluza
1A.025 WC
1A.028 Wydawanie mat. Sterylnego
1A.021 Degazyfikacja
1A.020 Komora załadowcza
1A.018 Śluza
1A.019 Pakietowanie
1A.097 Śluz. Porządkowy
1A.016 Magazyn
1A.017 Pakietowanie bielizny
1A.014 P. Śniadań
1A.015 Śluza
1A.013 P. Kierownika c.s.
1A.012 Komora przyjęć mat.Sterylnych
1A.060 Natrysk
1A.061 Toaleta pers.
1A.065 Toaleta personelu
1A.076 Komora przyjęć
1A.077
1A.063
Odprowadzenie kanalizacji deszczowej do studziennki SD3
Odprowadzenie kanalizacji deszczowej do studziennki SD2
Odprowadzenie kanalizacji deszczowej z OL4 do studziennki SD2
Odpowietrzenie Ø110
kan. deszcz. PP Ø100
SK1
SK2
SK3
12
11
10'
10
9
8
7
6"
6'