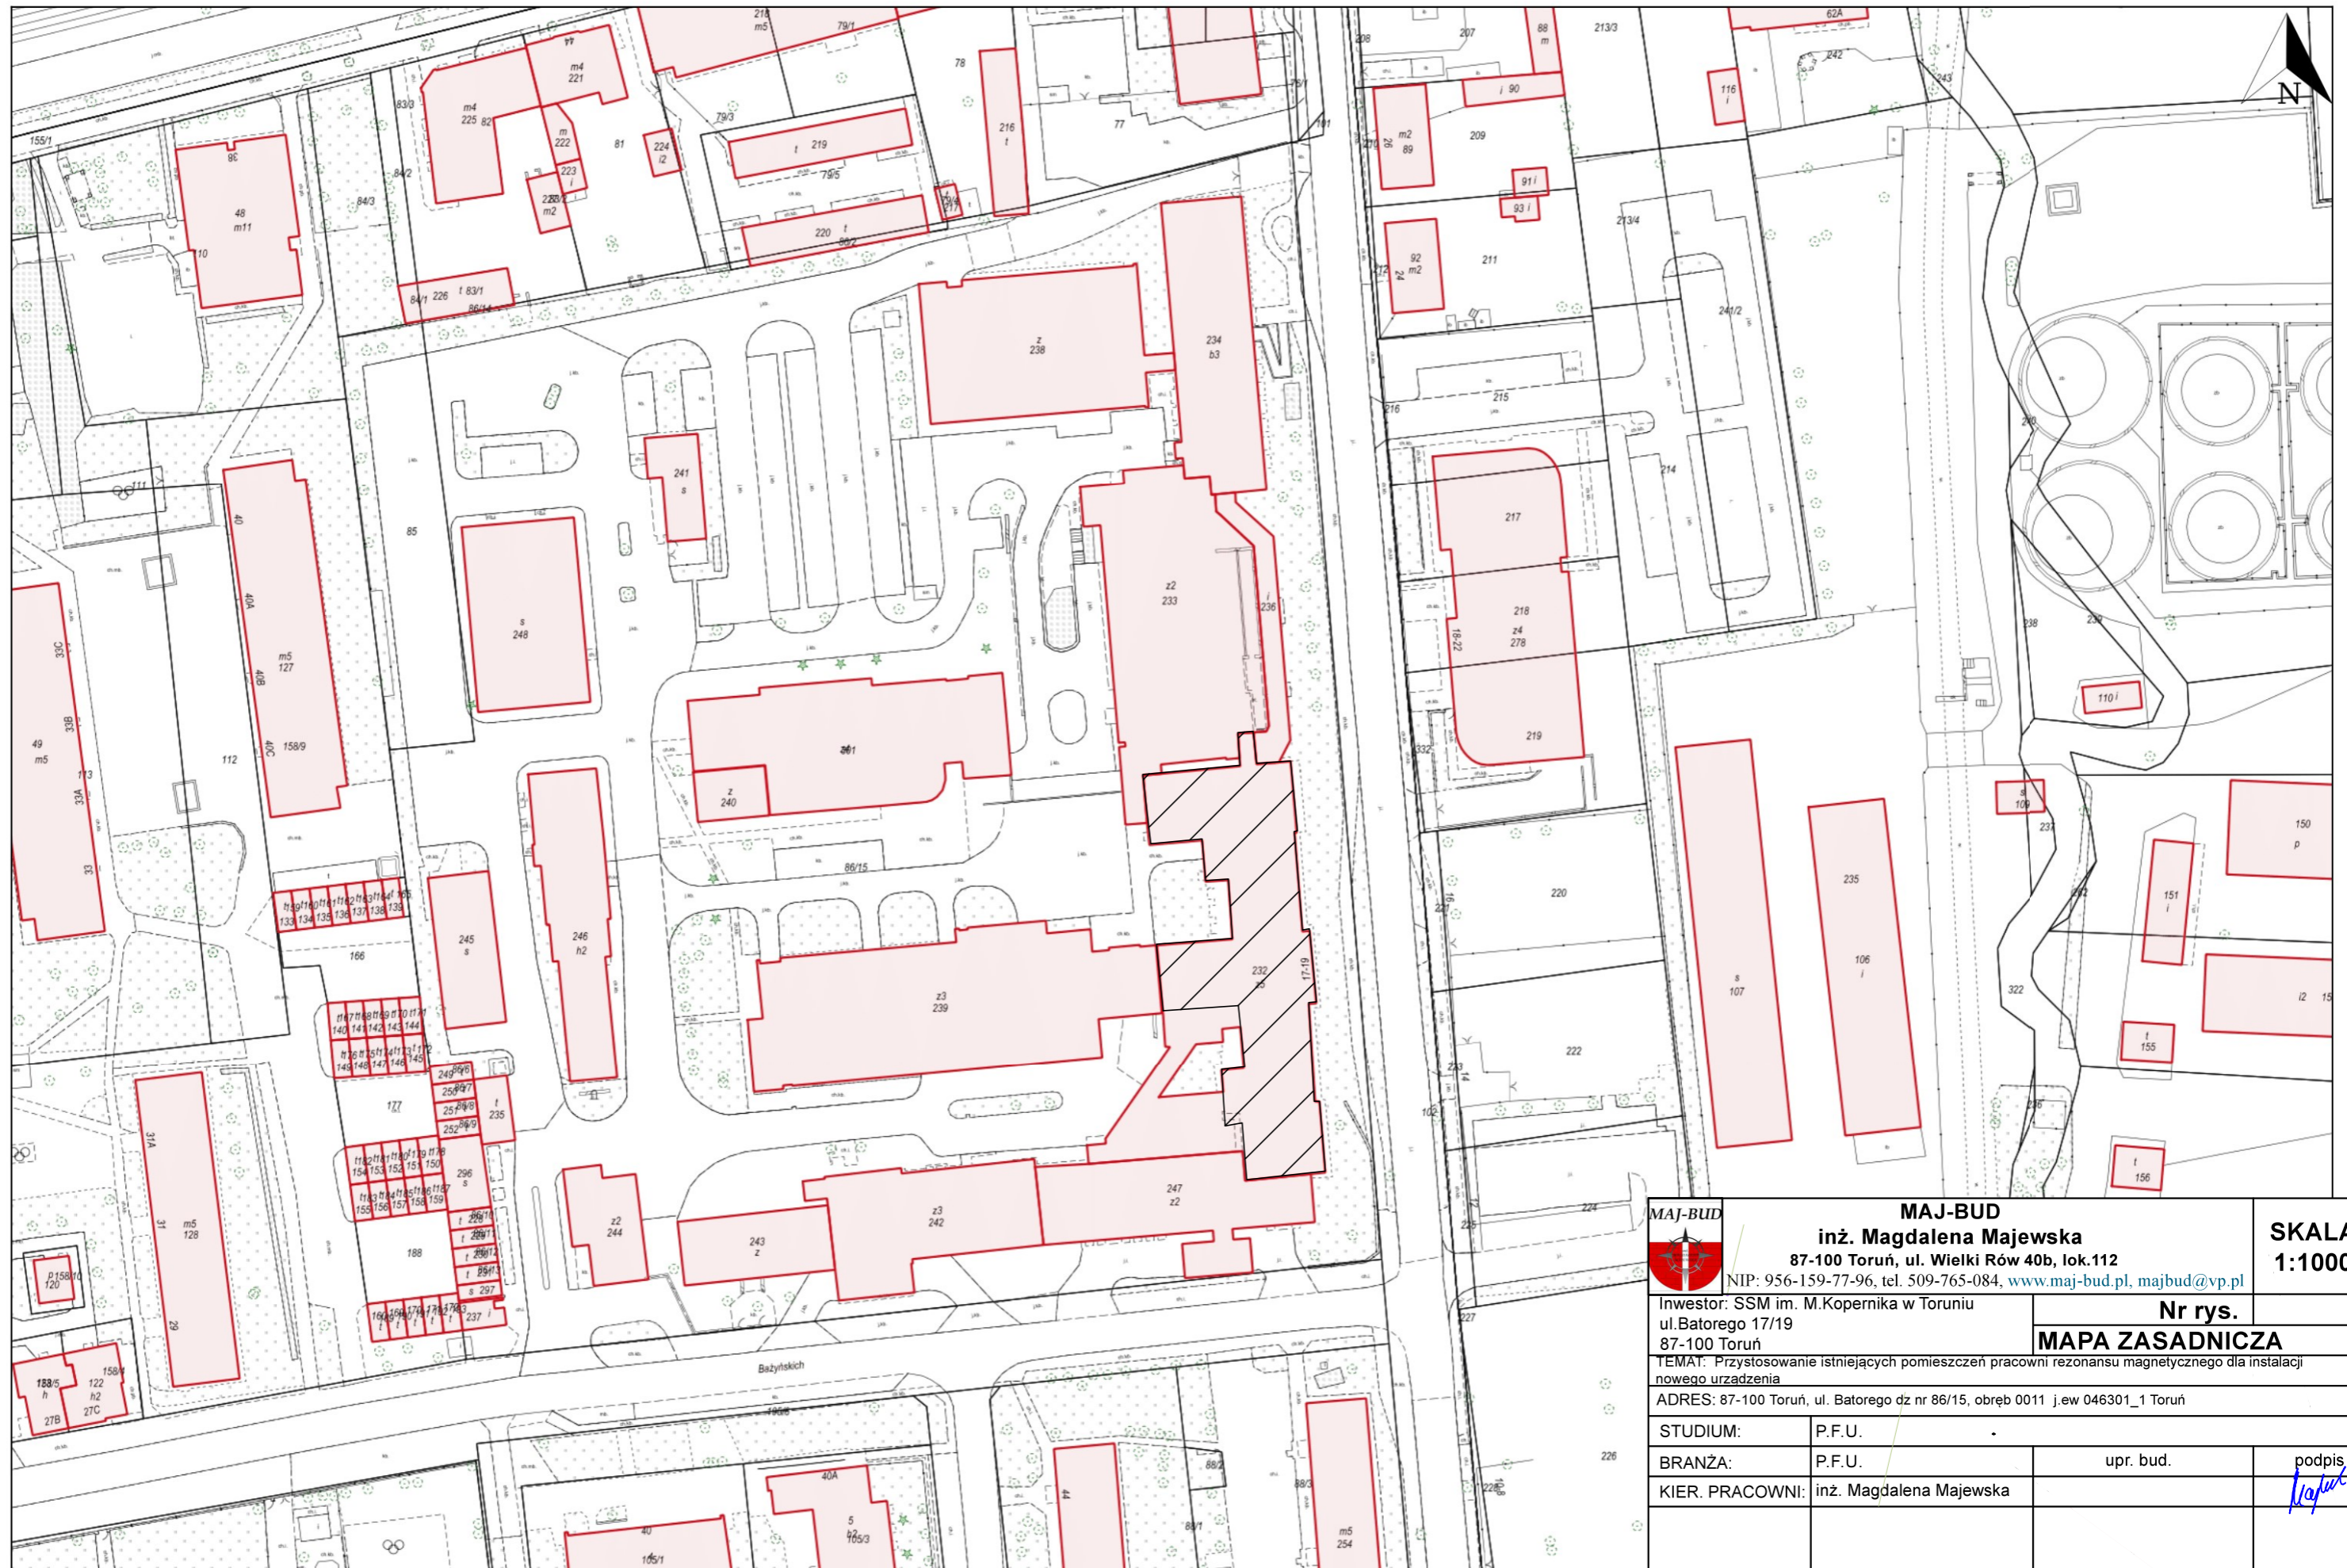

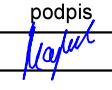


Wydruk mapy z systemu WebEWID



 MAJ-BUD inż. Magdalena Majewska 87-100 Toruń, ul. Wielki Rów 40b, lok.112 NIP: 956-159-77-96, tel. 509-765-084, www.maj-bud.pl , majbud@vp.pl		SKALA 1:1000	
Inwestor: SSM im. M.Kopernika w Toruniu ul. Batorego 17/19 87-100 Toruń		Nr rys. MAPA ZASADNICZA	
TEMAT: Przystosowanie istniejących pomieszczeń pracowni rezonansu magnetycznego dla instalacji nowego urządzenia			
ADRES: 87-100 Toruń, ul. Batorego dz nr 86/15, obręb 0011 j.ew 046301_1 Toruń			
STUDIUM:	P.F.U.		
BRANŻA:	P.F.U.	upr. bud.	podpis
KIER. PRACOWNI:	inż. Magdalena Majewska		
DATA:	17 maja 2024		A3 (420x297)