RZUT PARTERU (PRZEBUDOWA)

1:50

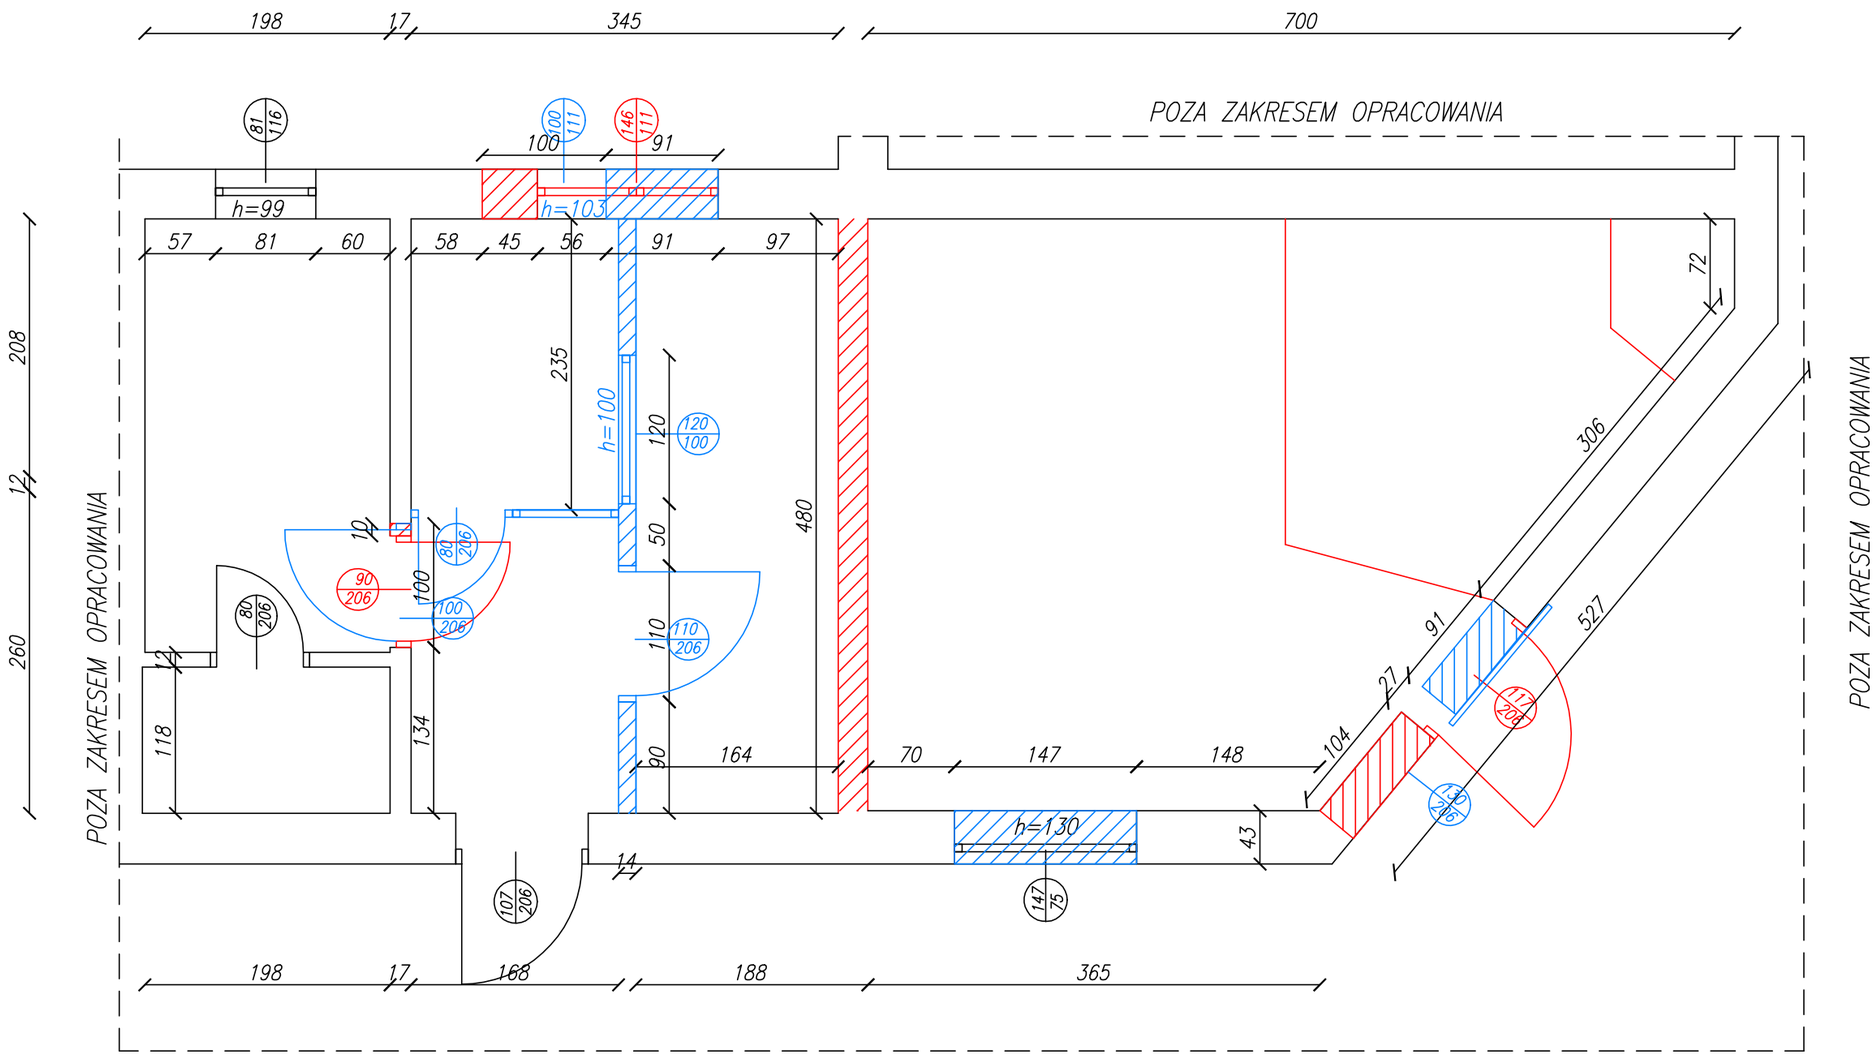

– DO USUNIĘCIA

– DO WYKONANIA