RZUT PARTERU IST.
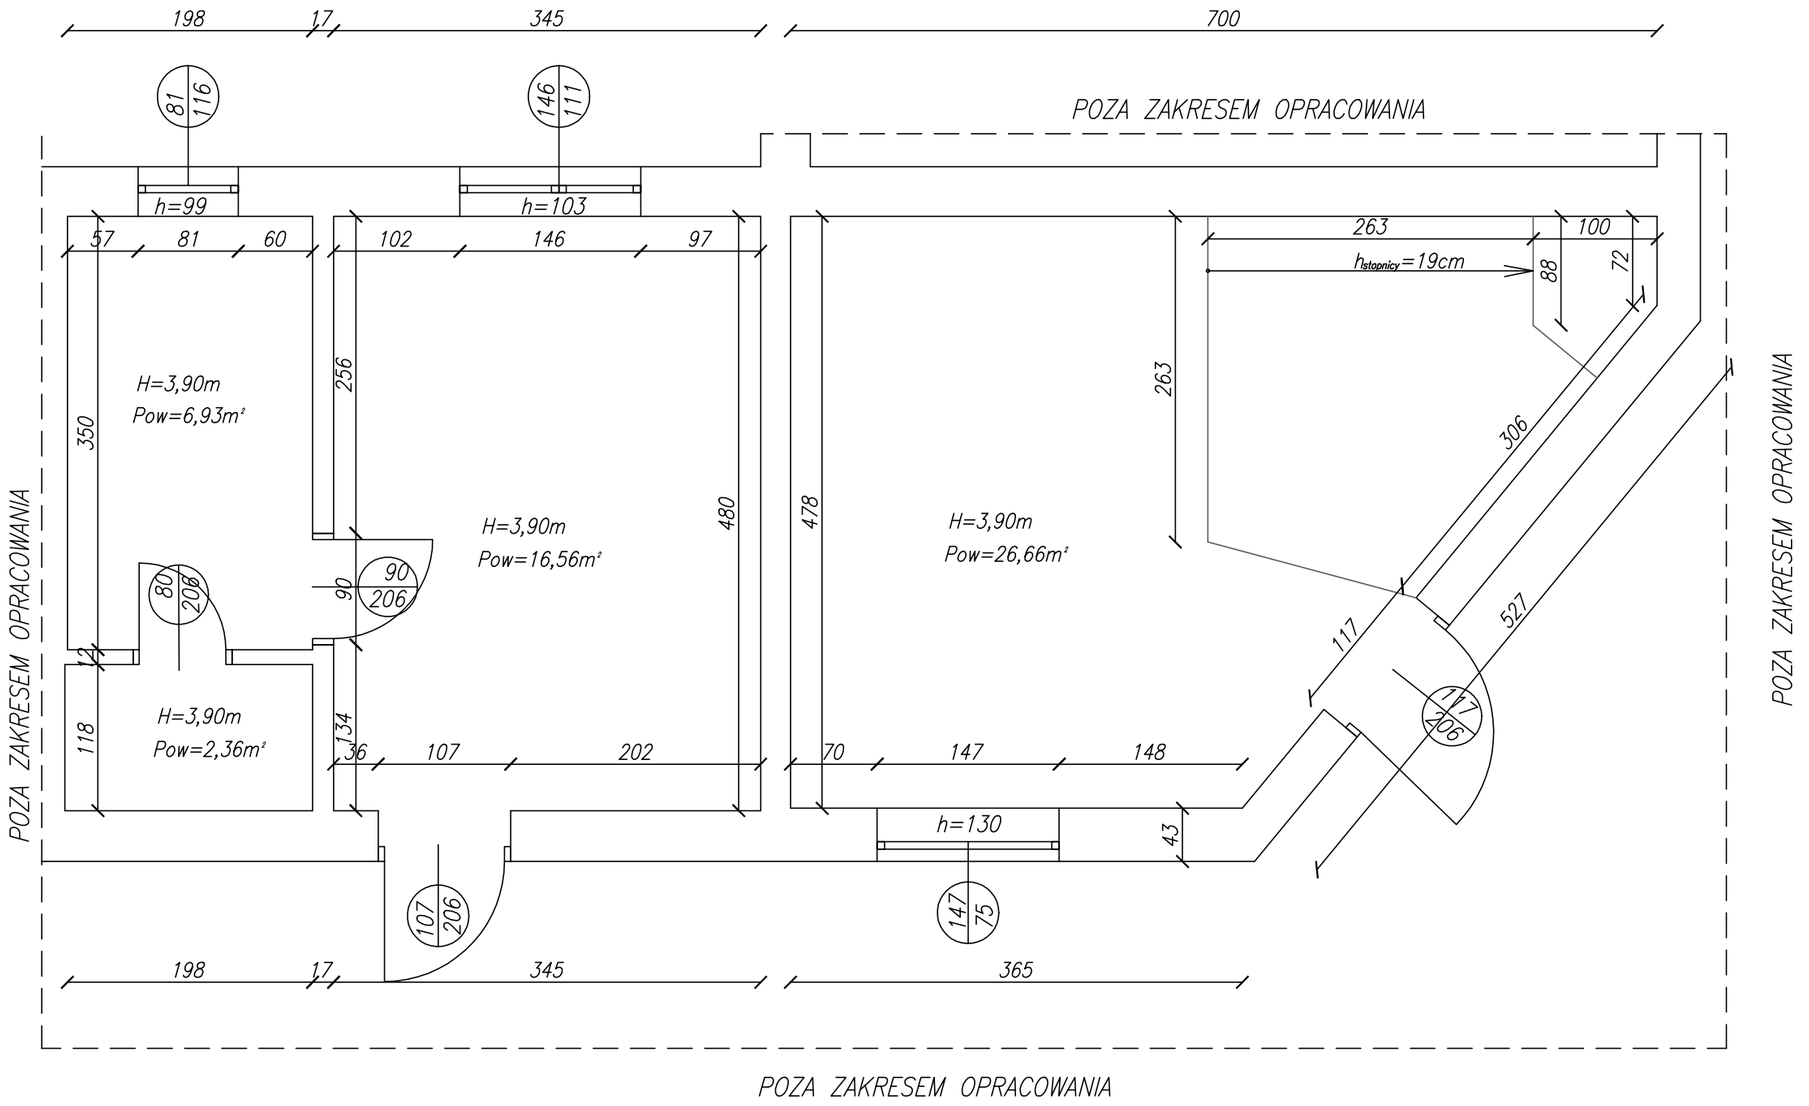
1:50