


ZASADA WYKONANIA POM. SALI OPERACYJNEJ

MATERIAŁ:
Stal chromowo-niklowa
EN 1.4301

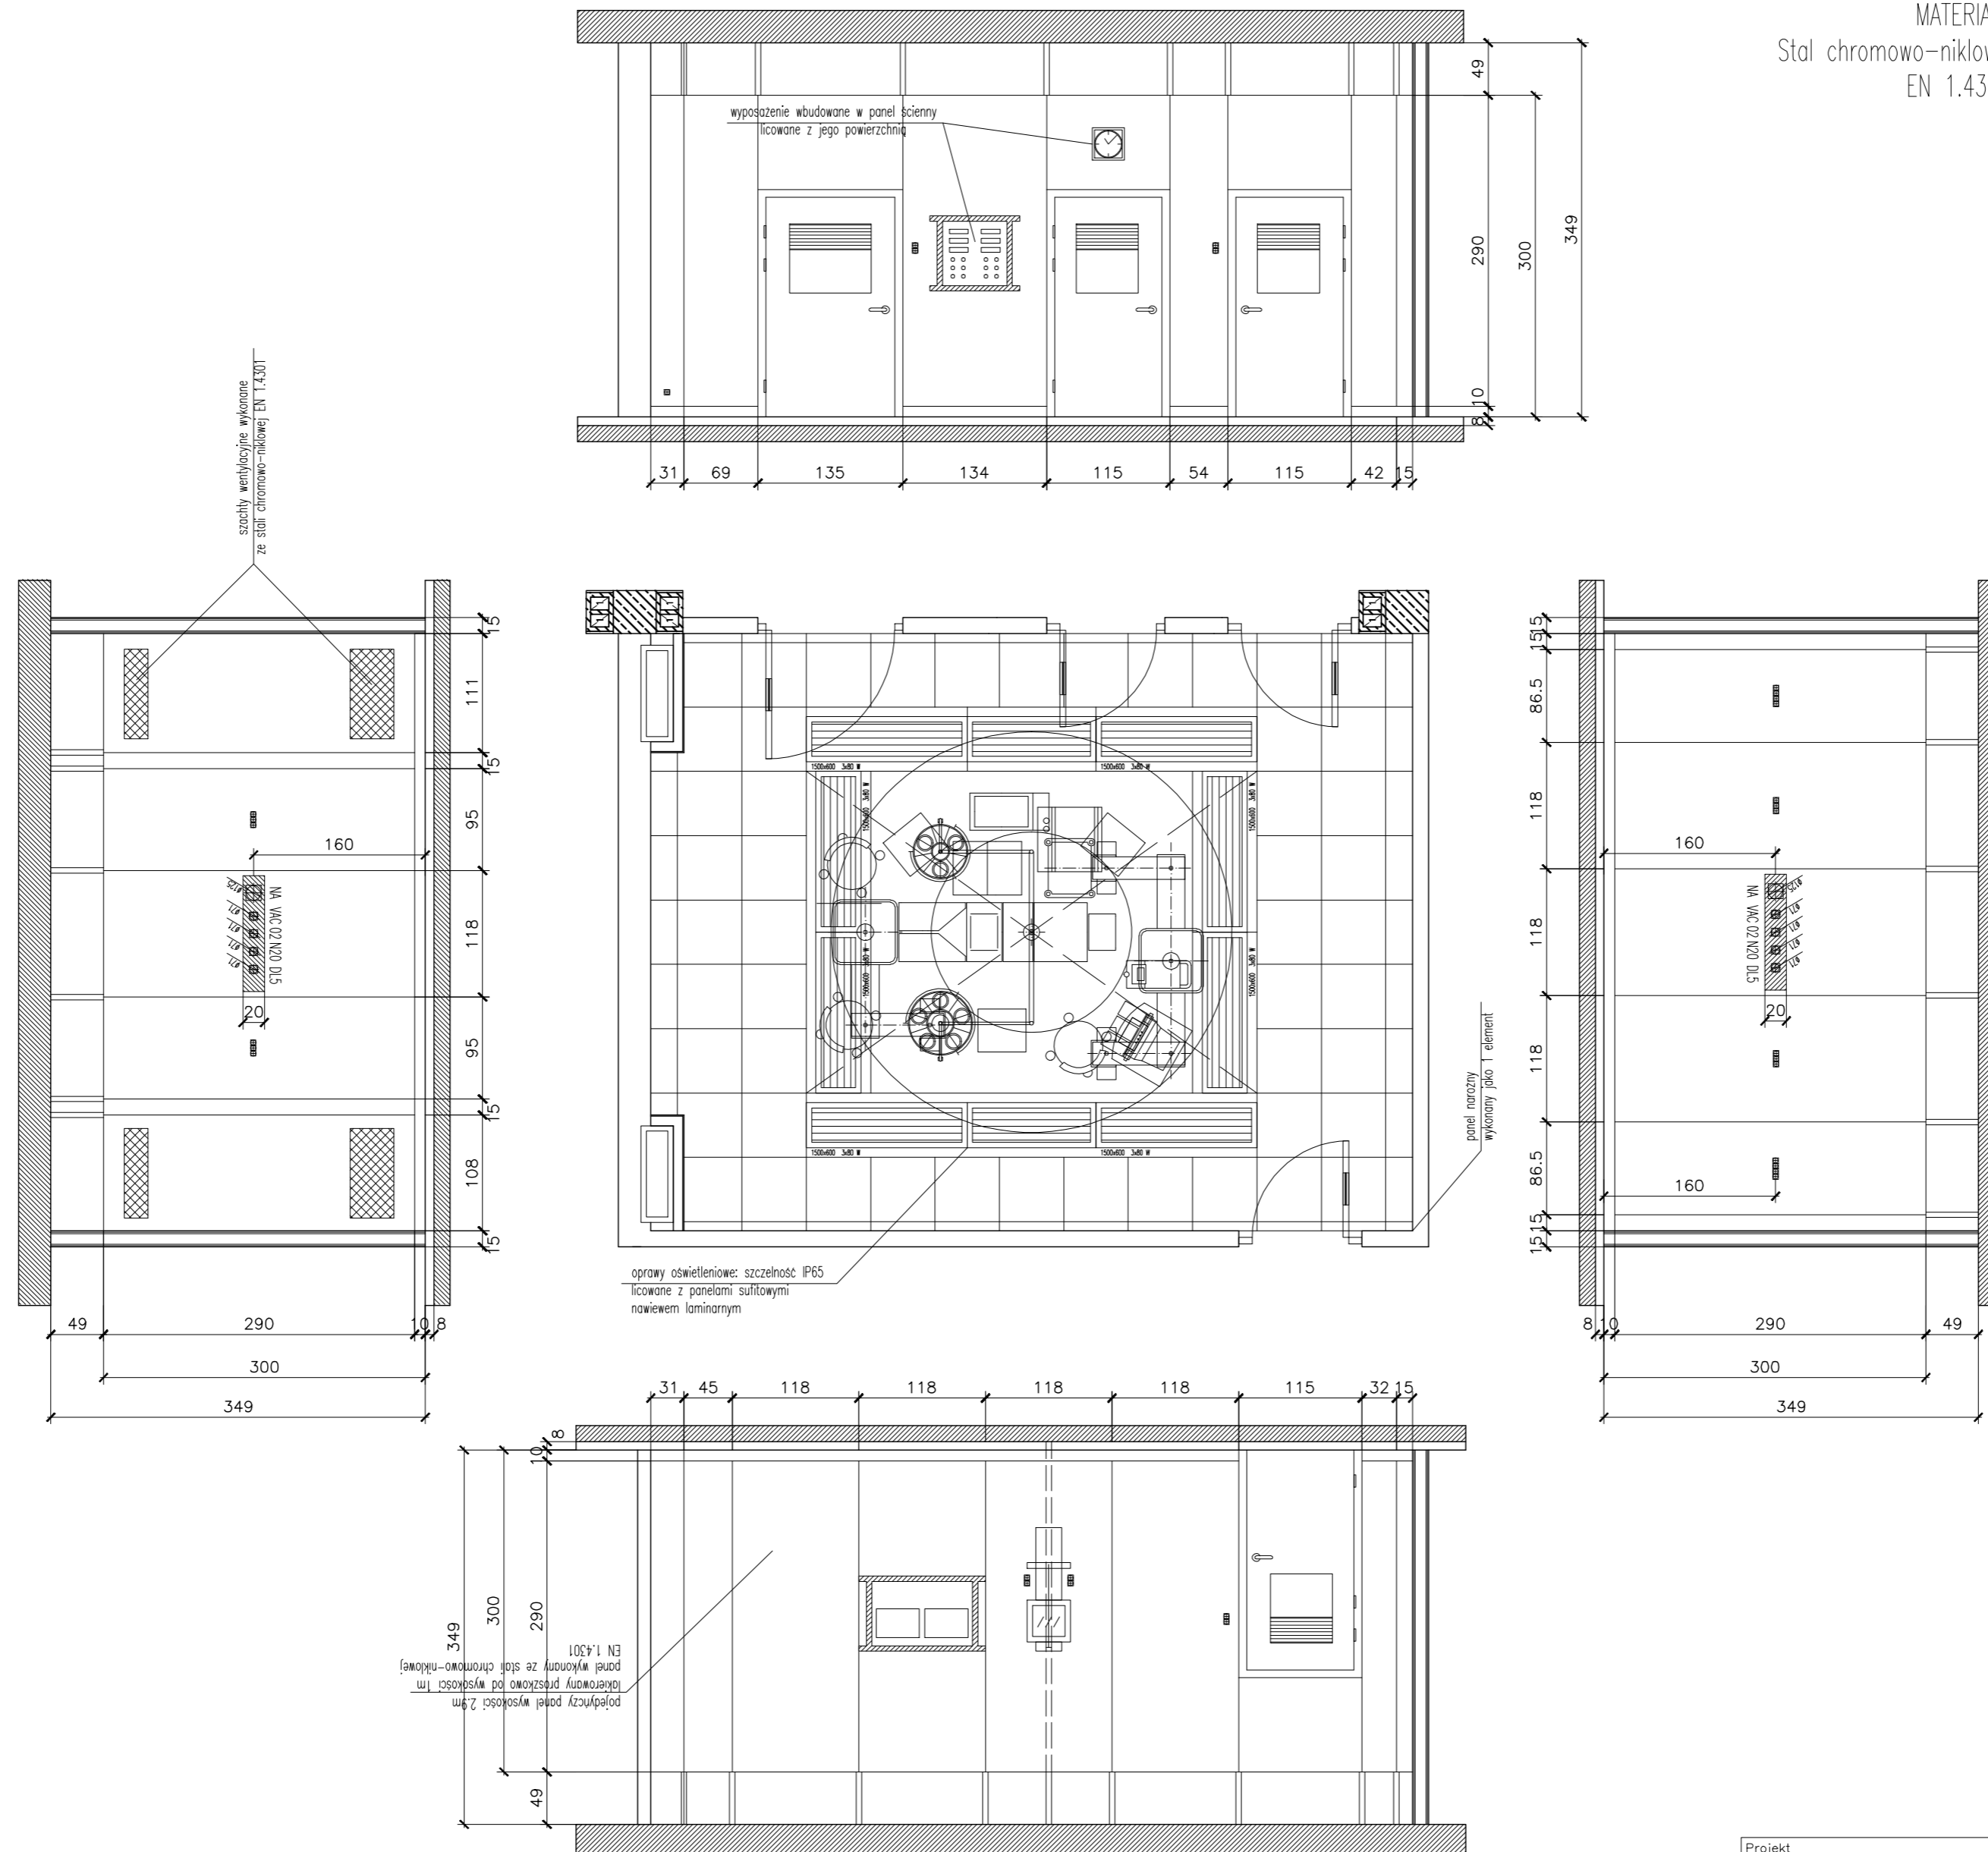

Projekt Toruń		SPÓŁKA PROJEKTOWANIA ARCHITEKTONICZNEGO	
Nazwa Sala operacyjna		Sadowski – Sadowska ul. Podlaska 13 60-623 Poznań	
Stal chromowo-niklowa 1.4301	Data	Kreslił	Sprawił
			ST-01